


VOORSTEL 2

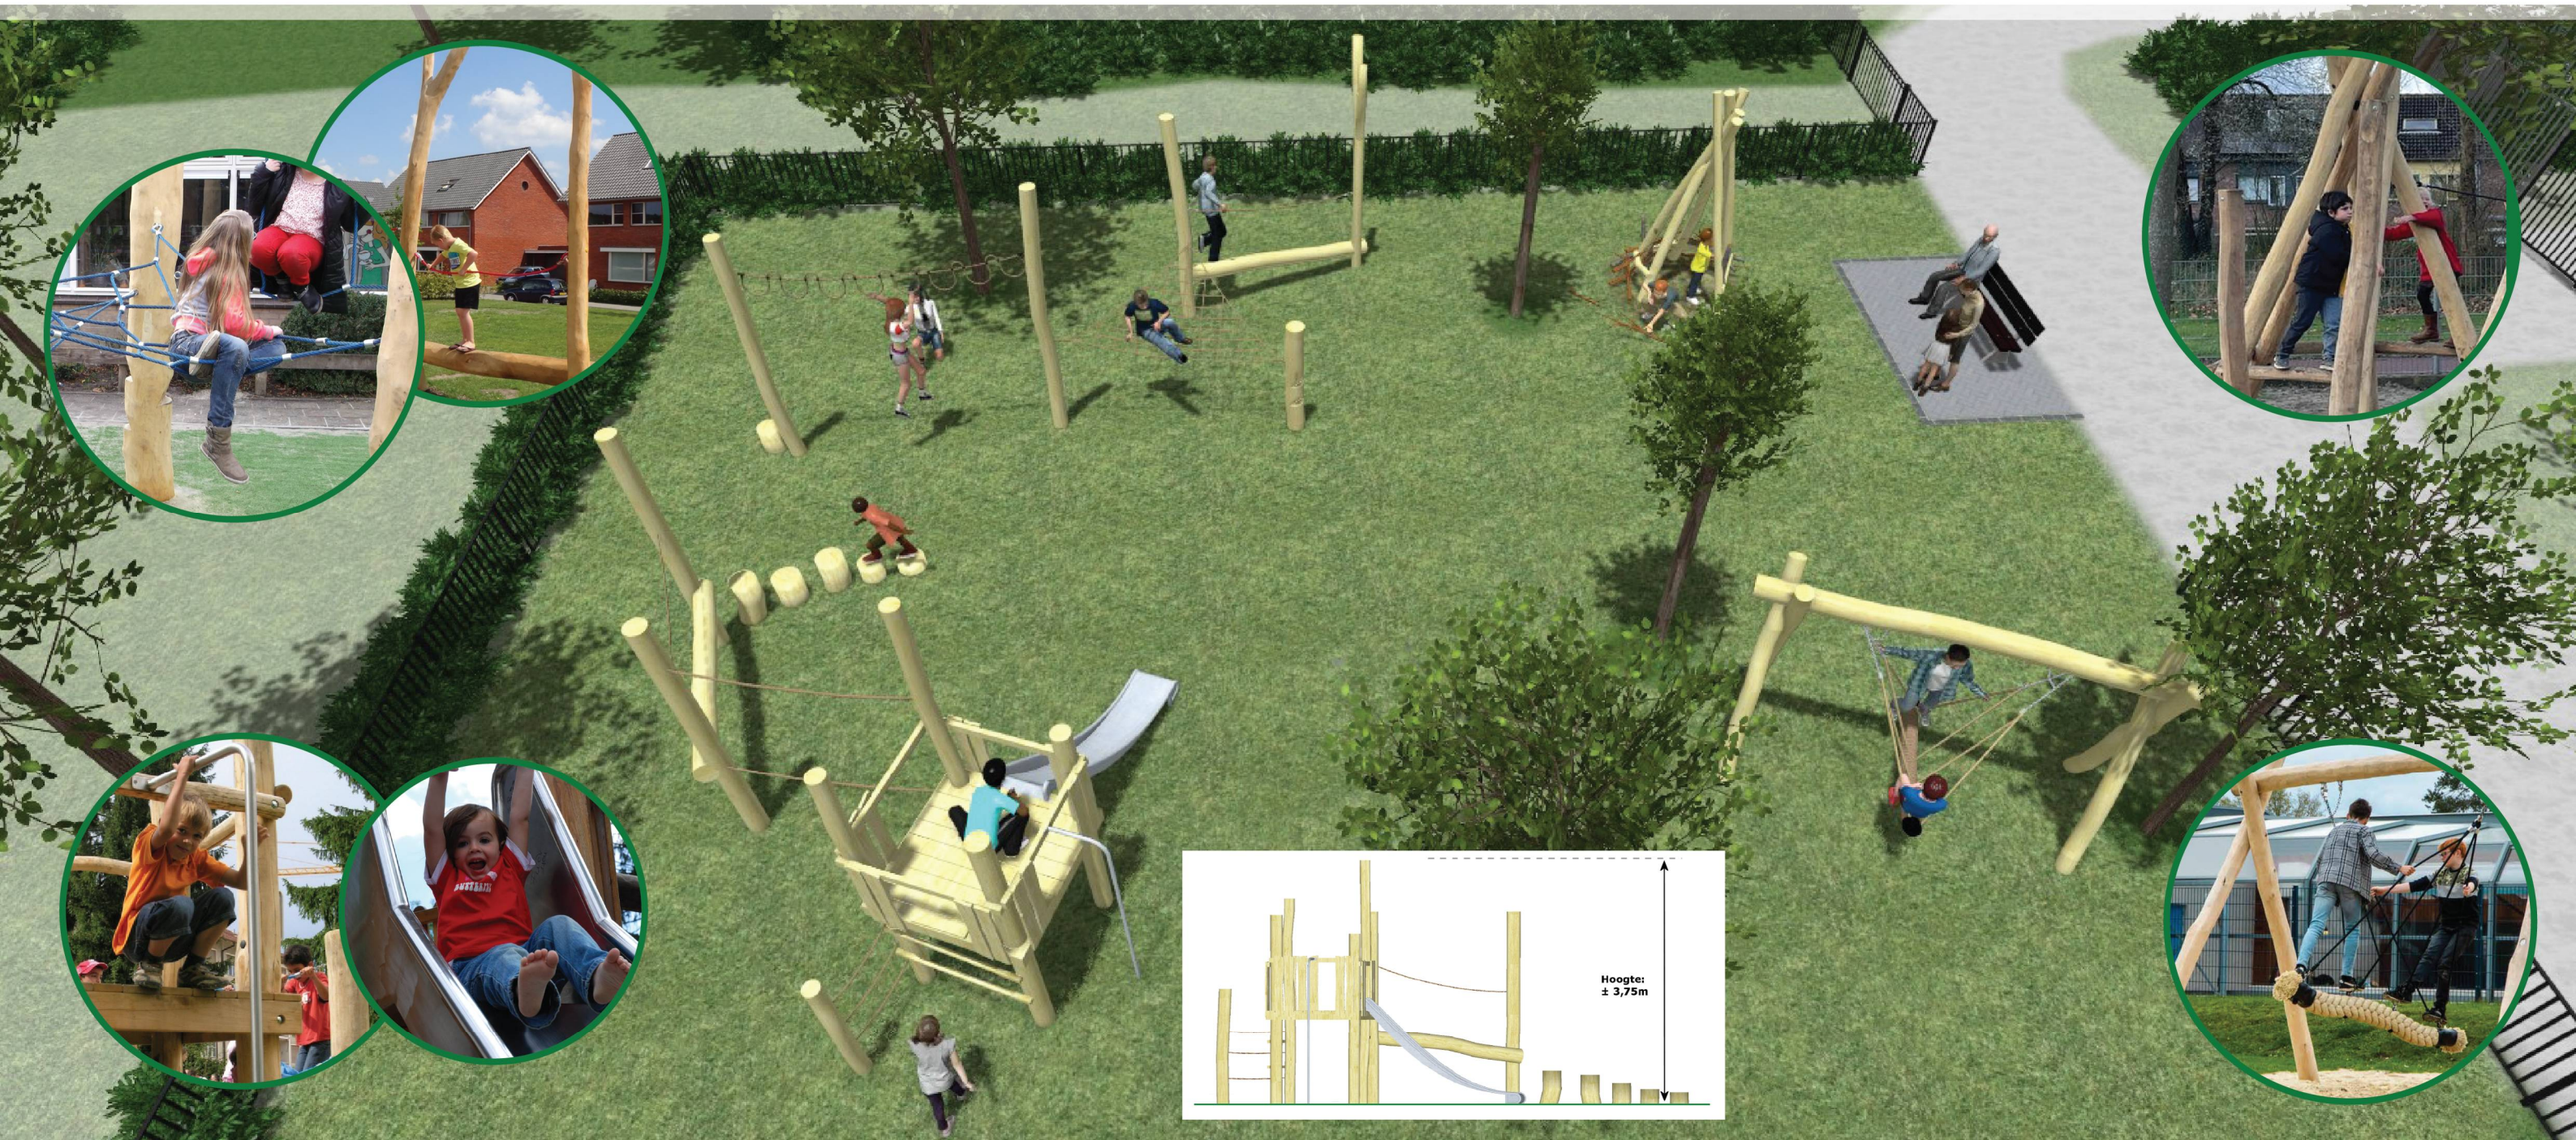

Hillegom : Natuurlijke speelplek Wilhelminastraat

Presentatietekening 2025 | VOORSTEL 2

Het betreft hier een 3D-Weergave met diverse voorbeeldfoto's. De uiteindelijke realisatie van de speelplek kan op kleine punten afwijken t.o.v. het ontwerp. Kleurstelling; ongebeitst robinia hout (veerwippen wel in kleur).